


6.0 - Zestawy przydomowych oczyszczalni (drenaż na żwirze)

NA RYSUNKU PRZEDSTAWIONO WARIANT PODŁĄCZENIOWY W PRZYPADKU GDY BUDYNEK MA POPRAWNIE WYKONANĄ WENTYLACJĘ WYSOKĄ PIONU KAN.

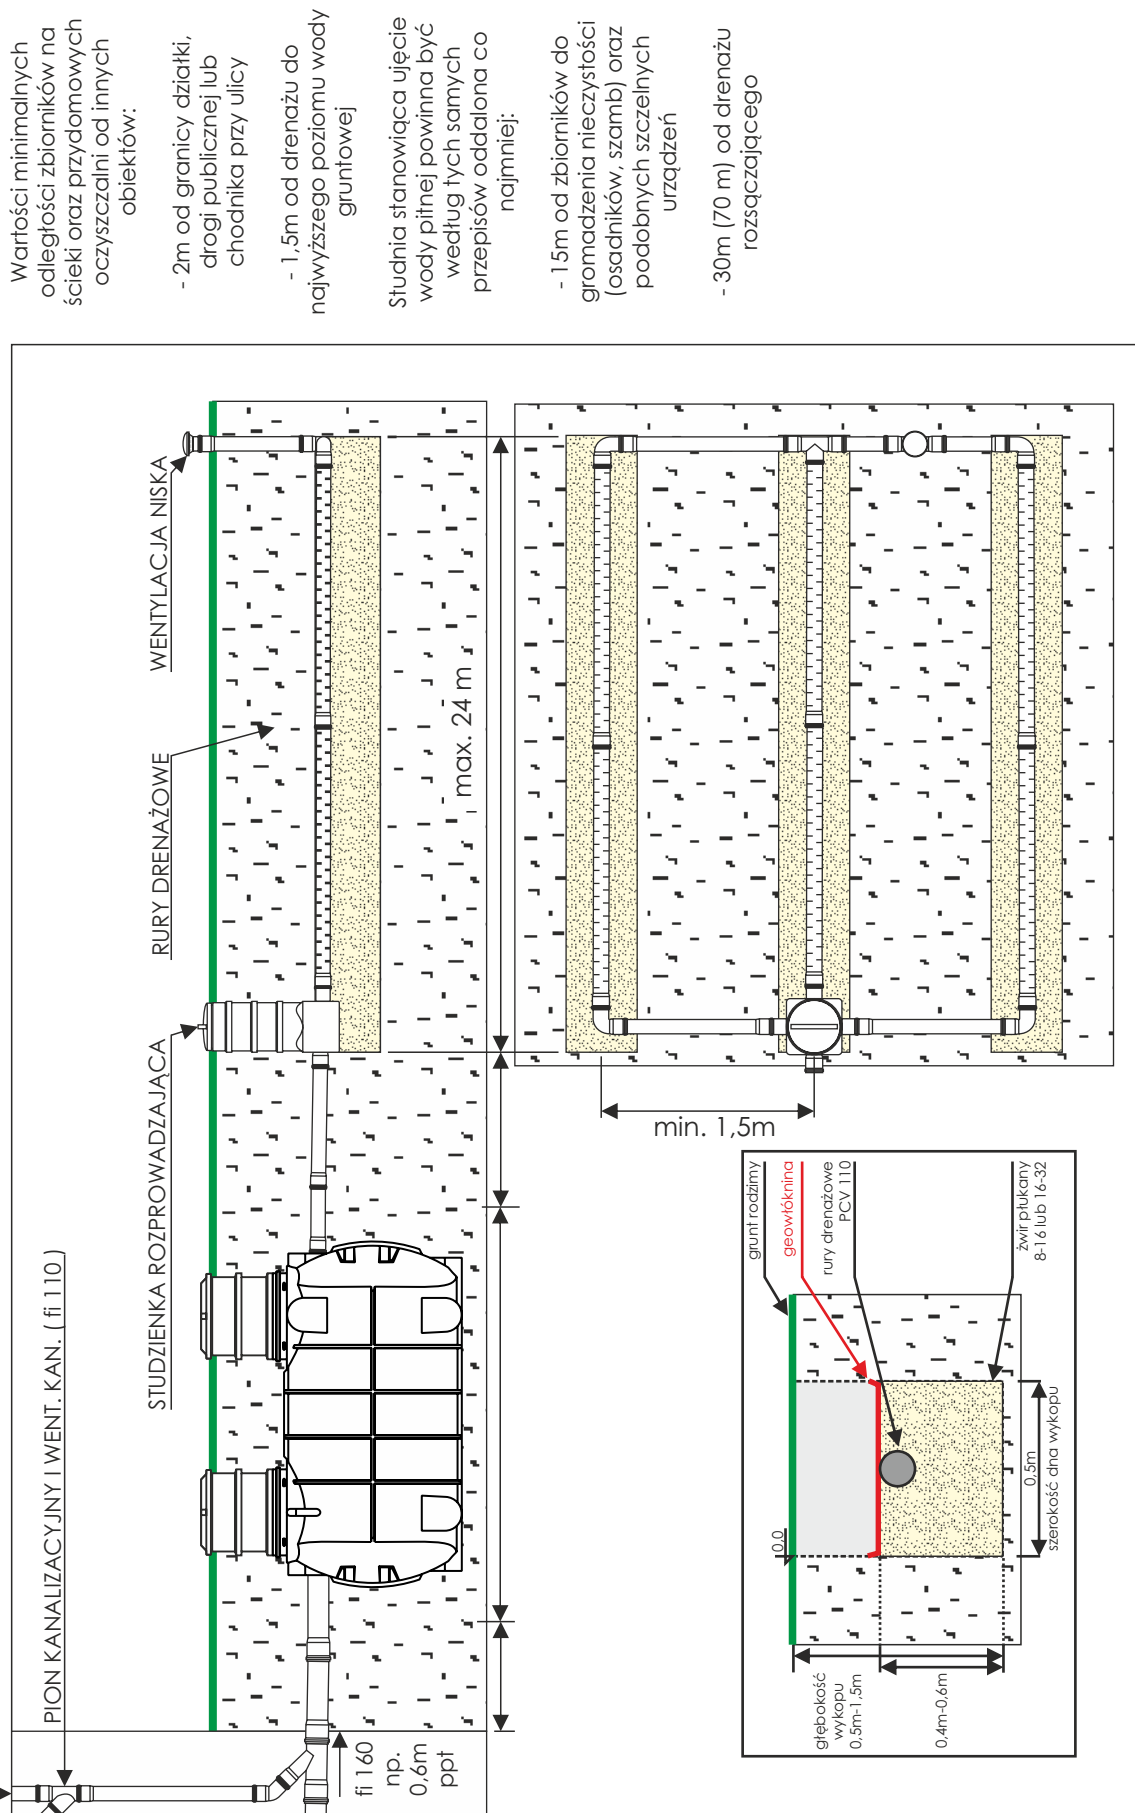

6.1 - Zestawy przydomowych oczyszczalni (pakiety w nasypie)

NA RYSUNKU PRZEDSTAWIONO WARIANT PODŁĄCZENIOWY
W PRZYPADKU GDY BUDYNEK MA POPRAWNIE
WYKONANĄ WENTYLACJĘ WYSOKĄ PIONU KAN.

